PROPUESTA DE SOLUCIÓN PROYECTO DE ARREGLO DE CALLE EL BARRERO. ESTADO REFORMADO

LOS MOLARES - PFOEA-16

15 DE MARZO DE 2016

LEYENDA DE ACABADOS Y SIMBOLOGÍA DE TRAZOS
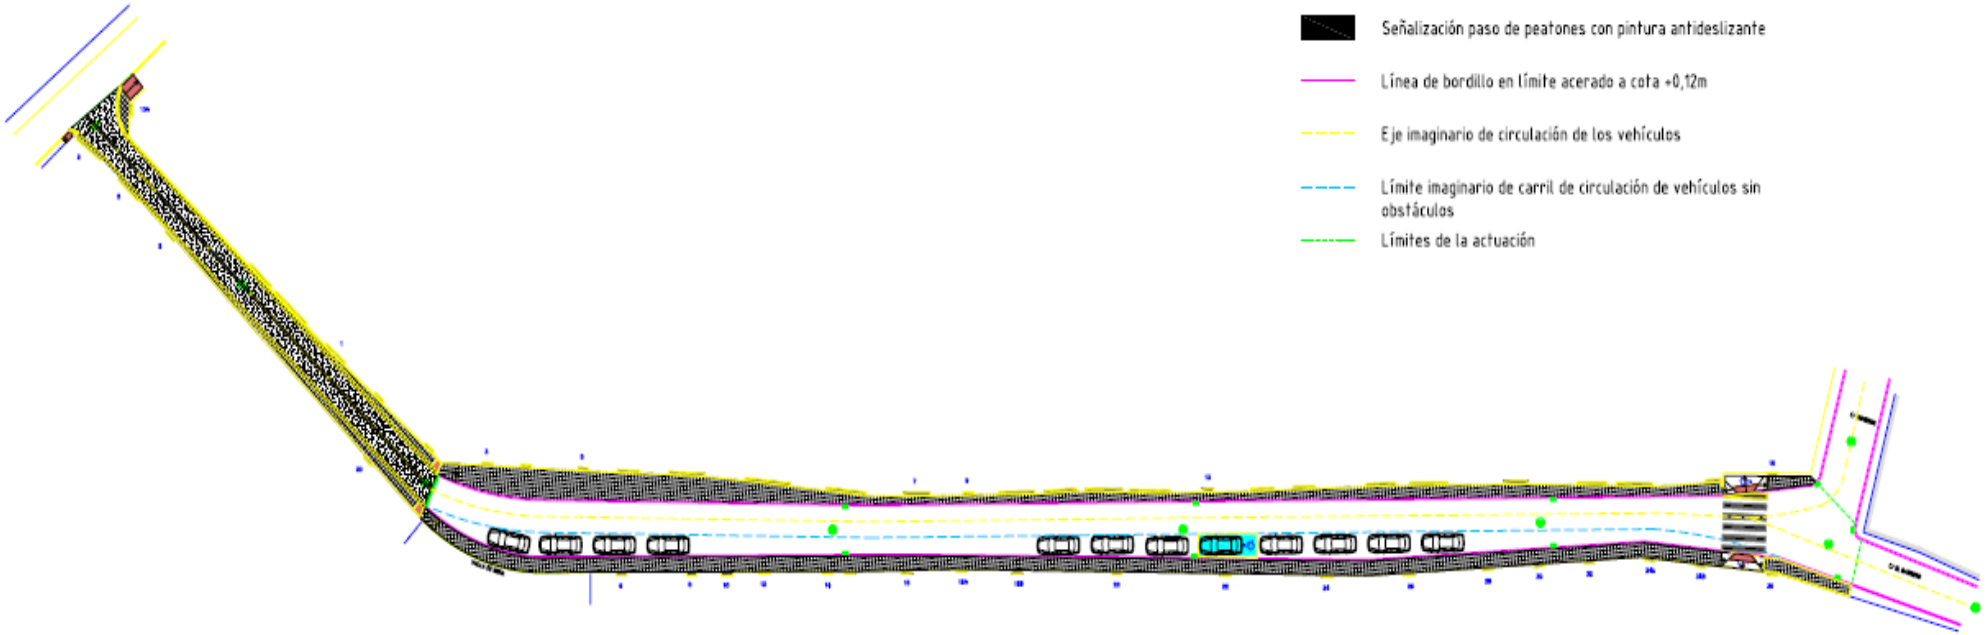
- Solería hidráulica 40x40
- Encintado de piezas prefabricadas de hormigón gris 20.40.8 cm, a soga
- Pavimento hormigón impreso
- Solería botón color rojo
- Pavimento rodado de aglomerado asfáltico en caliente
- Señalización plaza aparcamiento minusválido con pintura
- Señalización paso de peatones con pintura antideslizante
- Línea de bordillo en límite acerado a cota +0,12m
- Eje imaginario de circulación de los vehículos
- Límite imaginario de carril de circulación de vehículos sin obstáculos
- Límites de la actuación